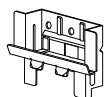


1時間耐火構造

鉄骨下地

通気金具
施工

横張り

モエンエクセラード 16~21mm厚品


1.5尺×10尺、1.5尺×6尺

軒天部



オーバーハング部

オーバーハング水切(鋼板製)

■軒天部

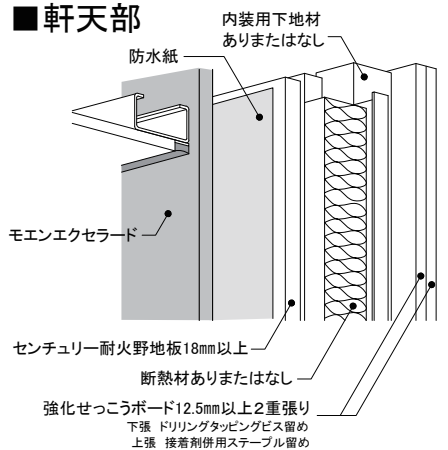

■オーバーハング部

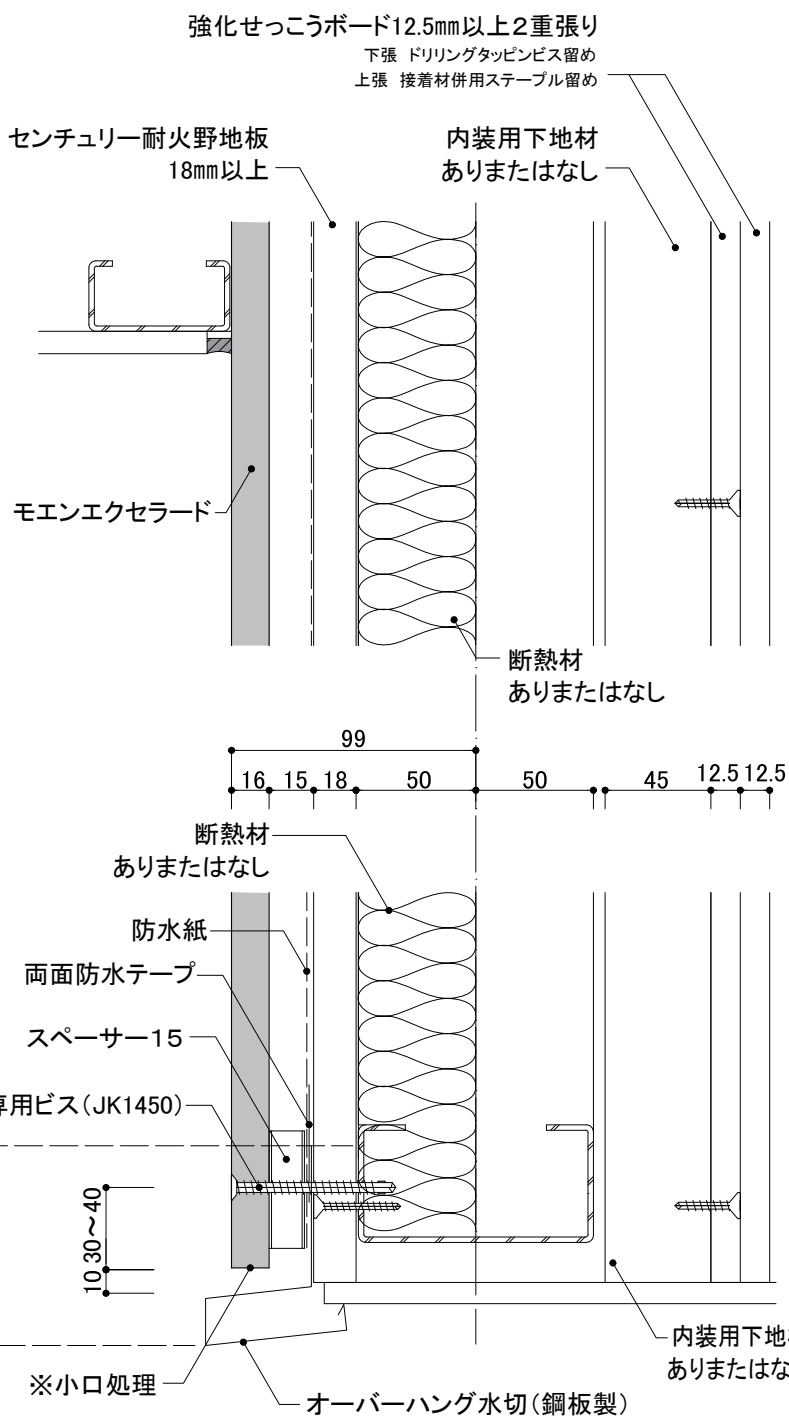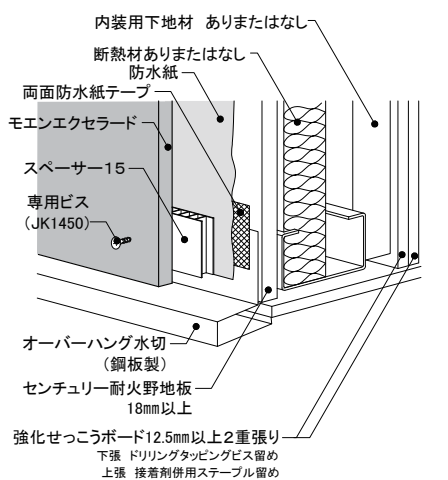

小口

モエンエクセラード本体のシーリングをしない切断面は、モエンシーラーを十分塗布し乾燥後、見え掛り部分については専用補修液を塗布し、それ以外の部分はモエンシーラーを再度塗布してください。

注：下地鉄骨胴縁はC-100×50×20を使用した場合の図面です。

ビス頭

ビス頭の補修はニチハ補修用パテを埋めてから、専用補修液を必要最小限の範囲に塗布してください。