


1時間耐火構造

鉄骨下地

金属
胴縁

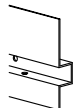


縦張り



センターサイディング
NS型

左右接合部

嵌合

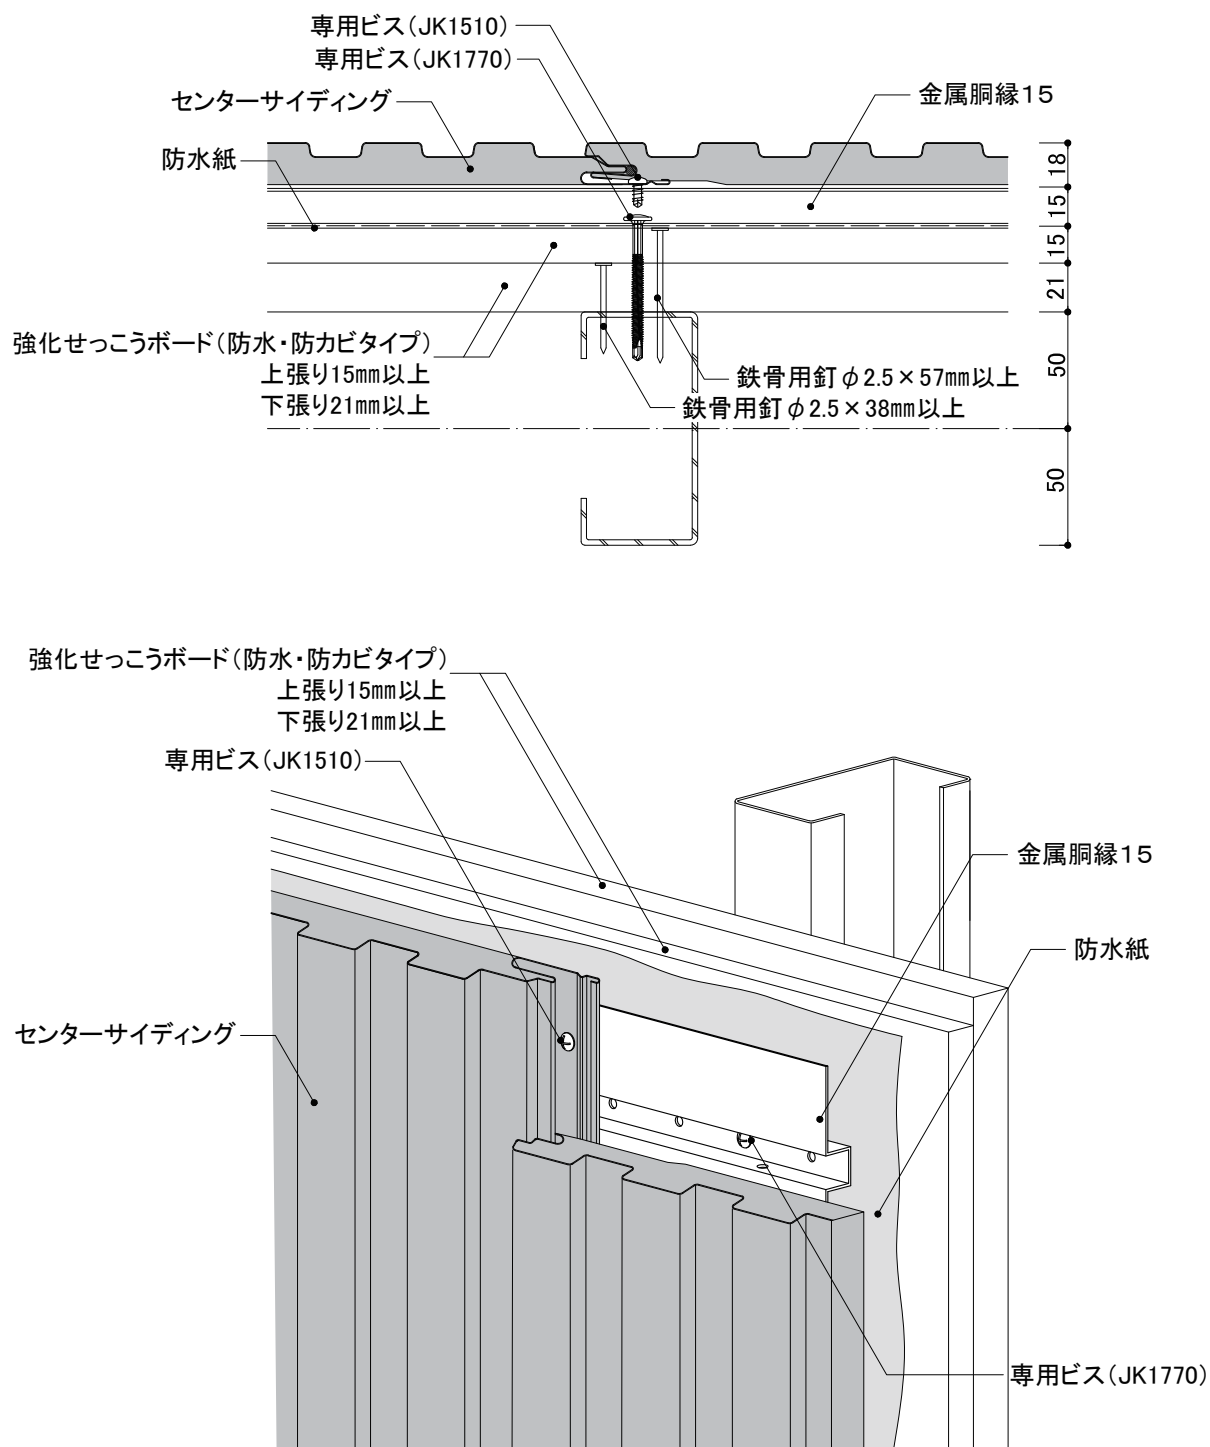

注：下地鉄骨胴縁はC-100×50×20を使用した場合の図面です。
注：断熱材なしの構成で表現しています。