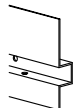


1時間耐火構造

鉄骨下地

金属
胴縁縦
張り

センターサイディング


NS型

上下接合部

中間水切＋N端部カバーまたはタテ用スターター

土台部

端部芯材切り欠き

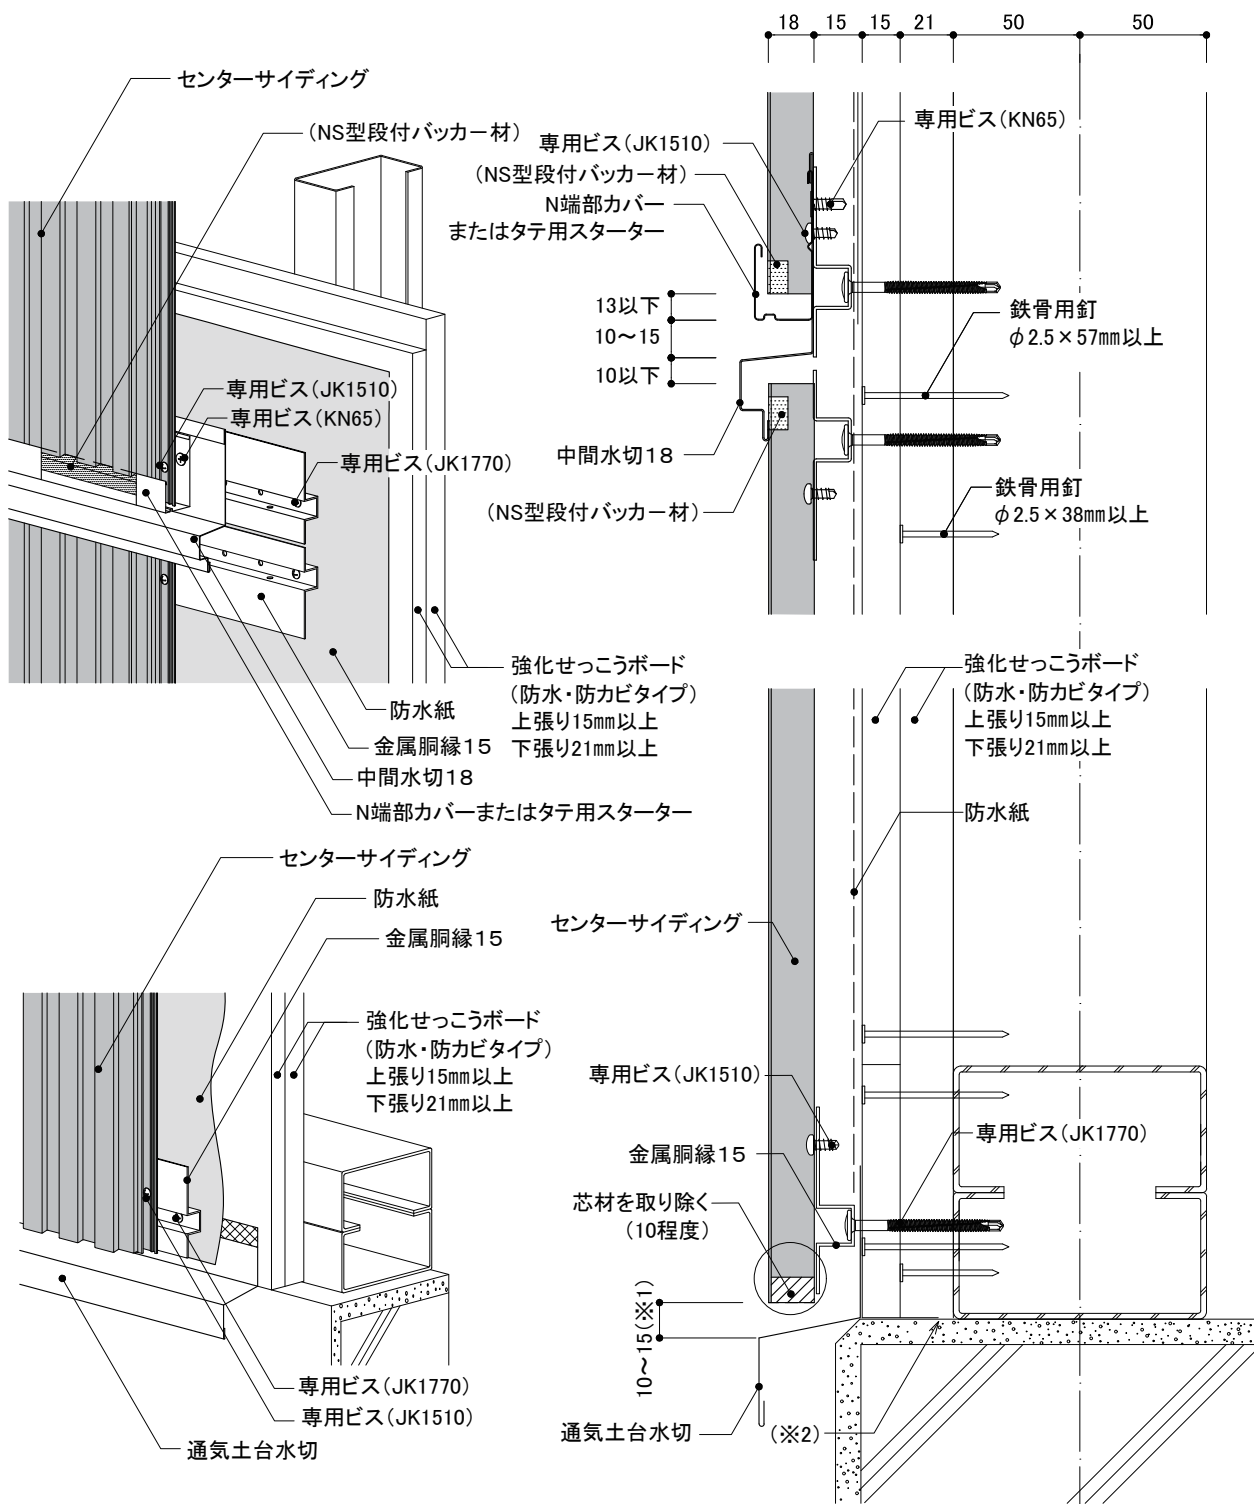

※1 土台部のC形鋼と縦下地のC形鋼との隙間に留意し、土台水切および金属胴縁15の位置を調整してください。

※2 吹き上げ等による雨水浸入を防ぐため、止水処理が確実に実行されていることを確認してください。

注：下地鉄骨胴縁はC-100×50×20を使用した場合の図面です。

注：断熱材なしの構成で表現しています。