


1時間耐火構造


鉄骨下地

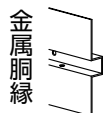

**センターサイディング**  
NS型

## 左右接合部

## 嵌合

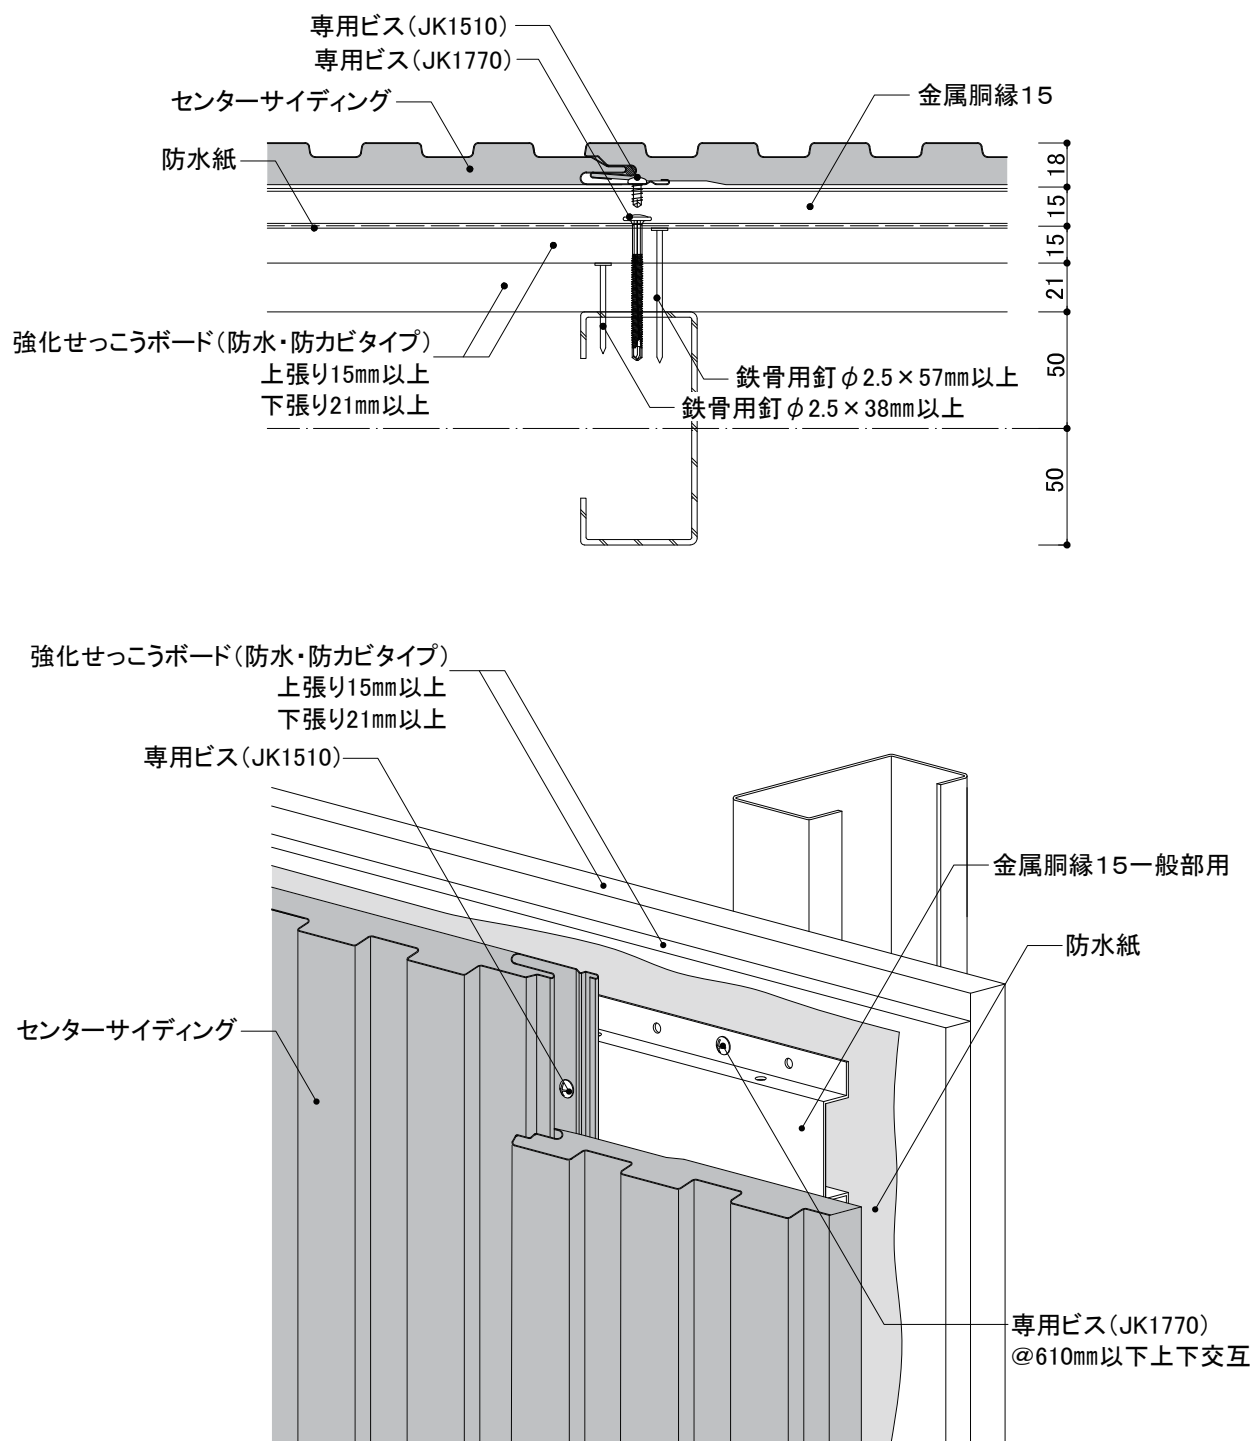

注：下地鉄骨胴縁はC-100×50×20を使用した場合の図面です。  
注：断熱材なしの構成で表現しています。