COOL ミライア・メモリア

1．5尺X6尺

1時間耐火構造


鉄骨下地

通気金具施工

横張り

出隅部　出隅16

注：下地鉄骨胴縁はC-100×50×20を使用した場合の図面です。

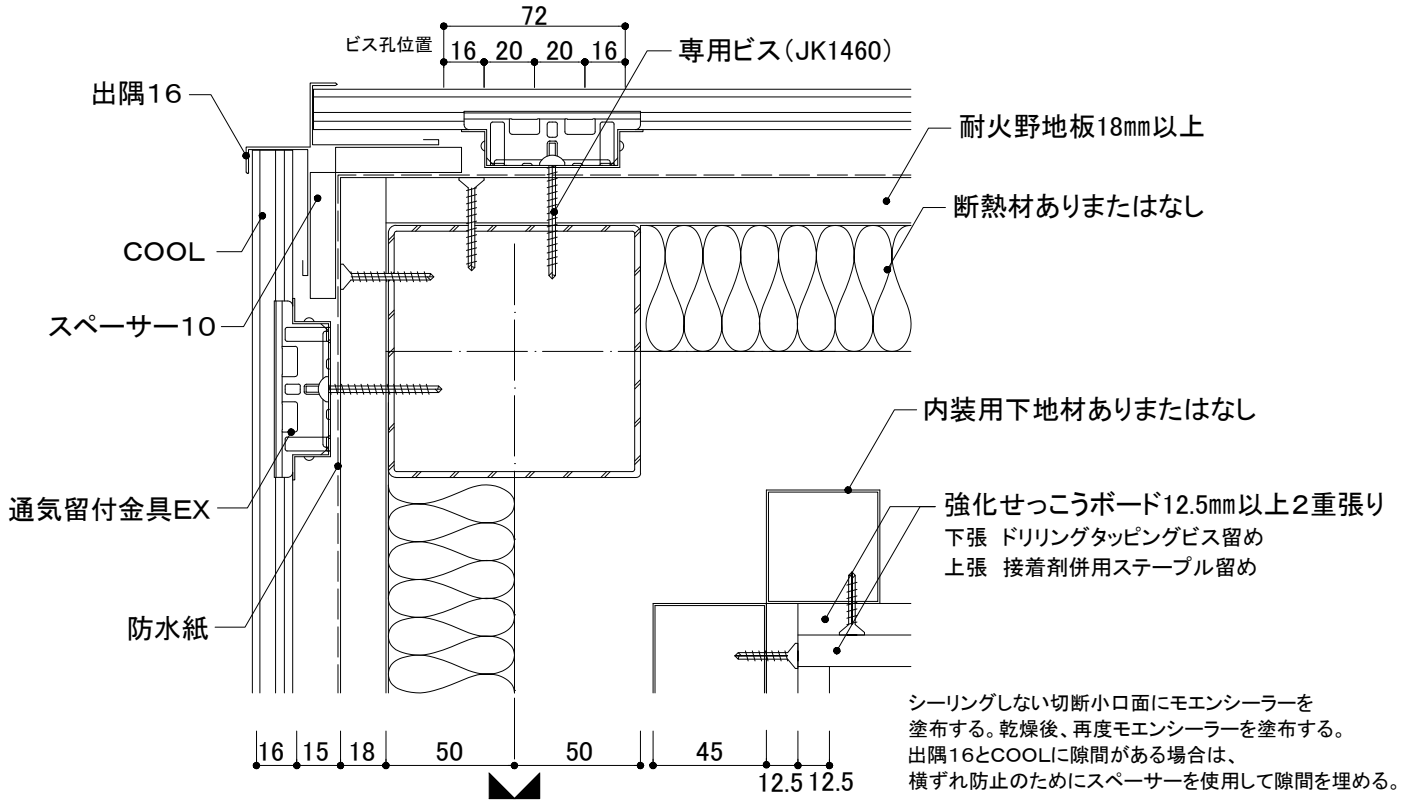

シーリングしない切断小口面にモエンシーラーを
塗布する。乾燥後、再度モエンシーラーを塗布する。
出隅16とCOOLに隙間がある場合は、
横ずれ防止のためにスペーサーを使用して隙間を埋める。

出隅部　同質出隅（メモリアのみ）

注：下地鉄骨胴縁はC-100×50×20を使用した場合の図面です。

