モエンエクセラード


1．5尺X10尺

通気金具施工

横張り


出隅部	同質出隅＋シーリング
入隅部	シーリング

■出隅部

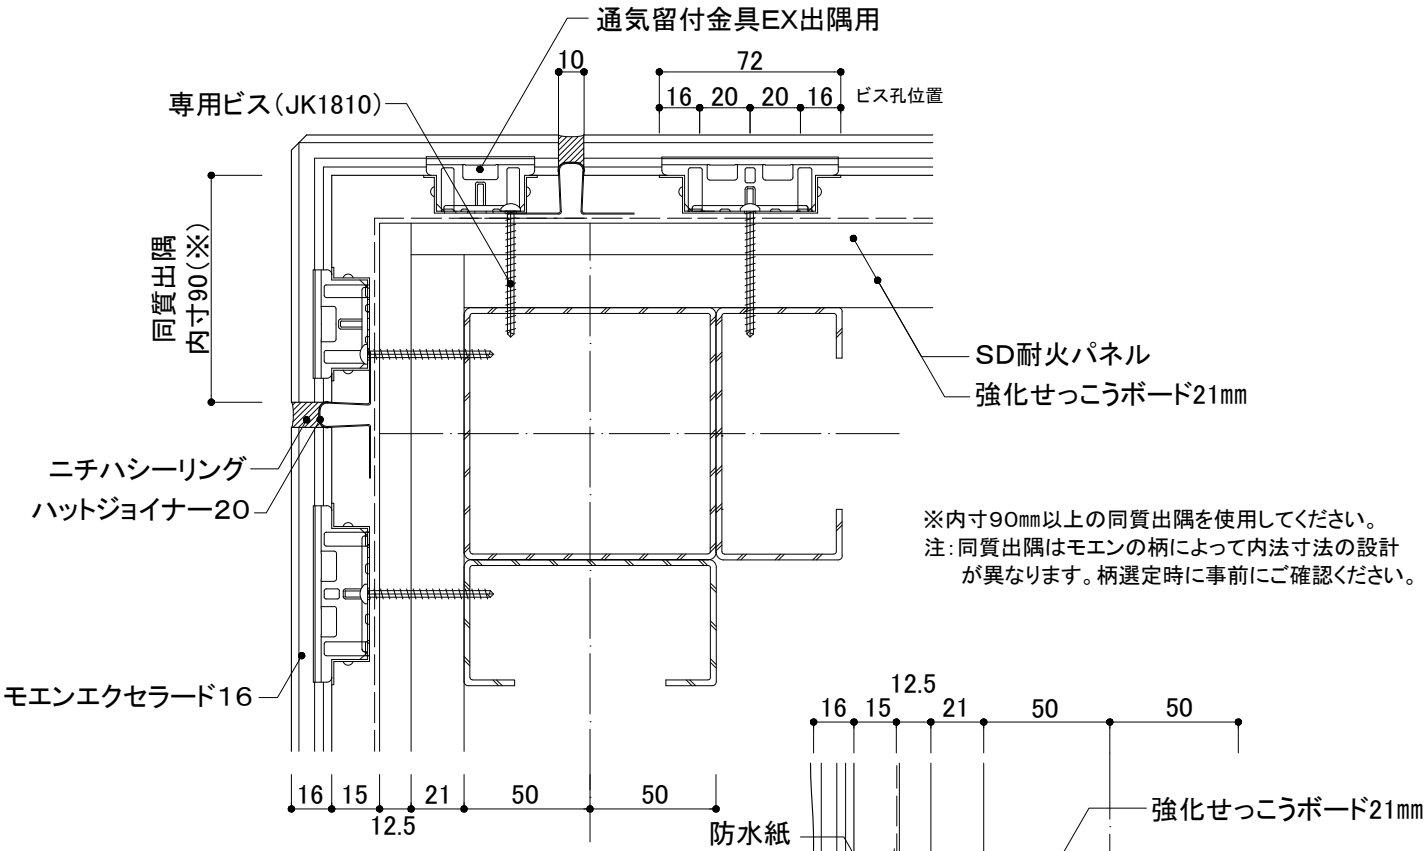

※内寸90㎜以上の同質出隅を使用してください。
注：同質出隅はモエンの柄によって内法寸法の設計が異なります。柄選定時に事前にご確認ください。

■入隅部

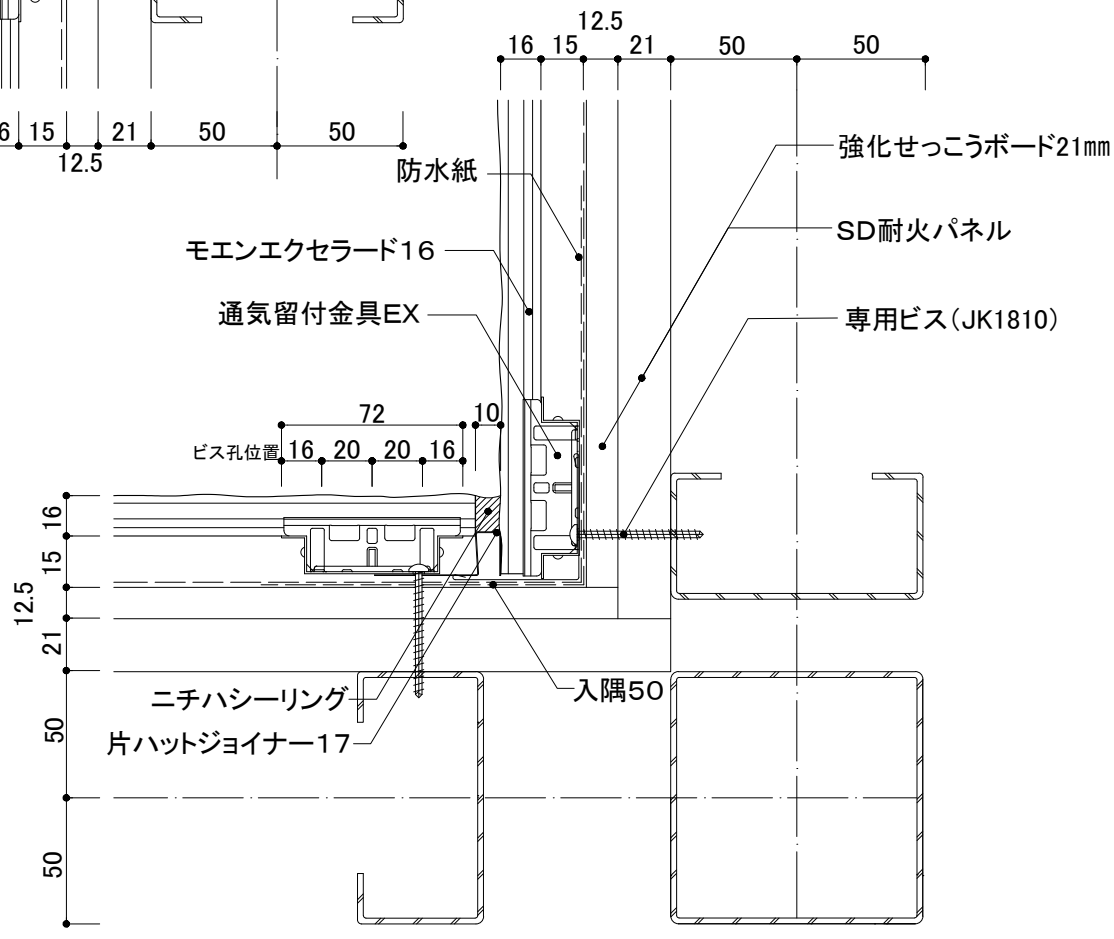

注：1時間耐火構造の場合の図面です。30分耐火構造の場合は強化せっこうボードが厚12.5㎜以上となります。
注：下地鉄骨胴縁は□-100×100及びC-100×50×20を使用した場合の図面です。
注：断熱材なしの構成で表現しています。