
モエンエクセラード[4等級]

1．5尺X10尺および1．5尺×6尺

通気金具施工

横張り

軒天部	
オーバーハング部	オーバーハング水切（鋼板製）

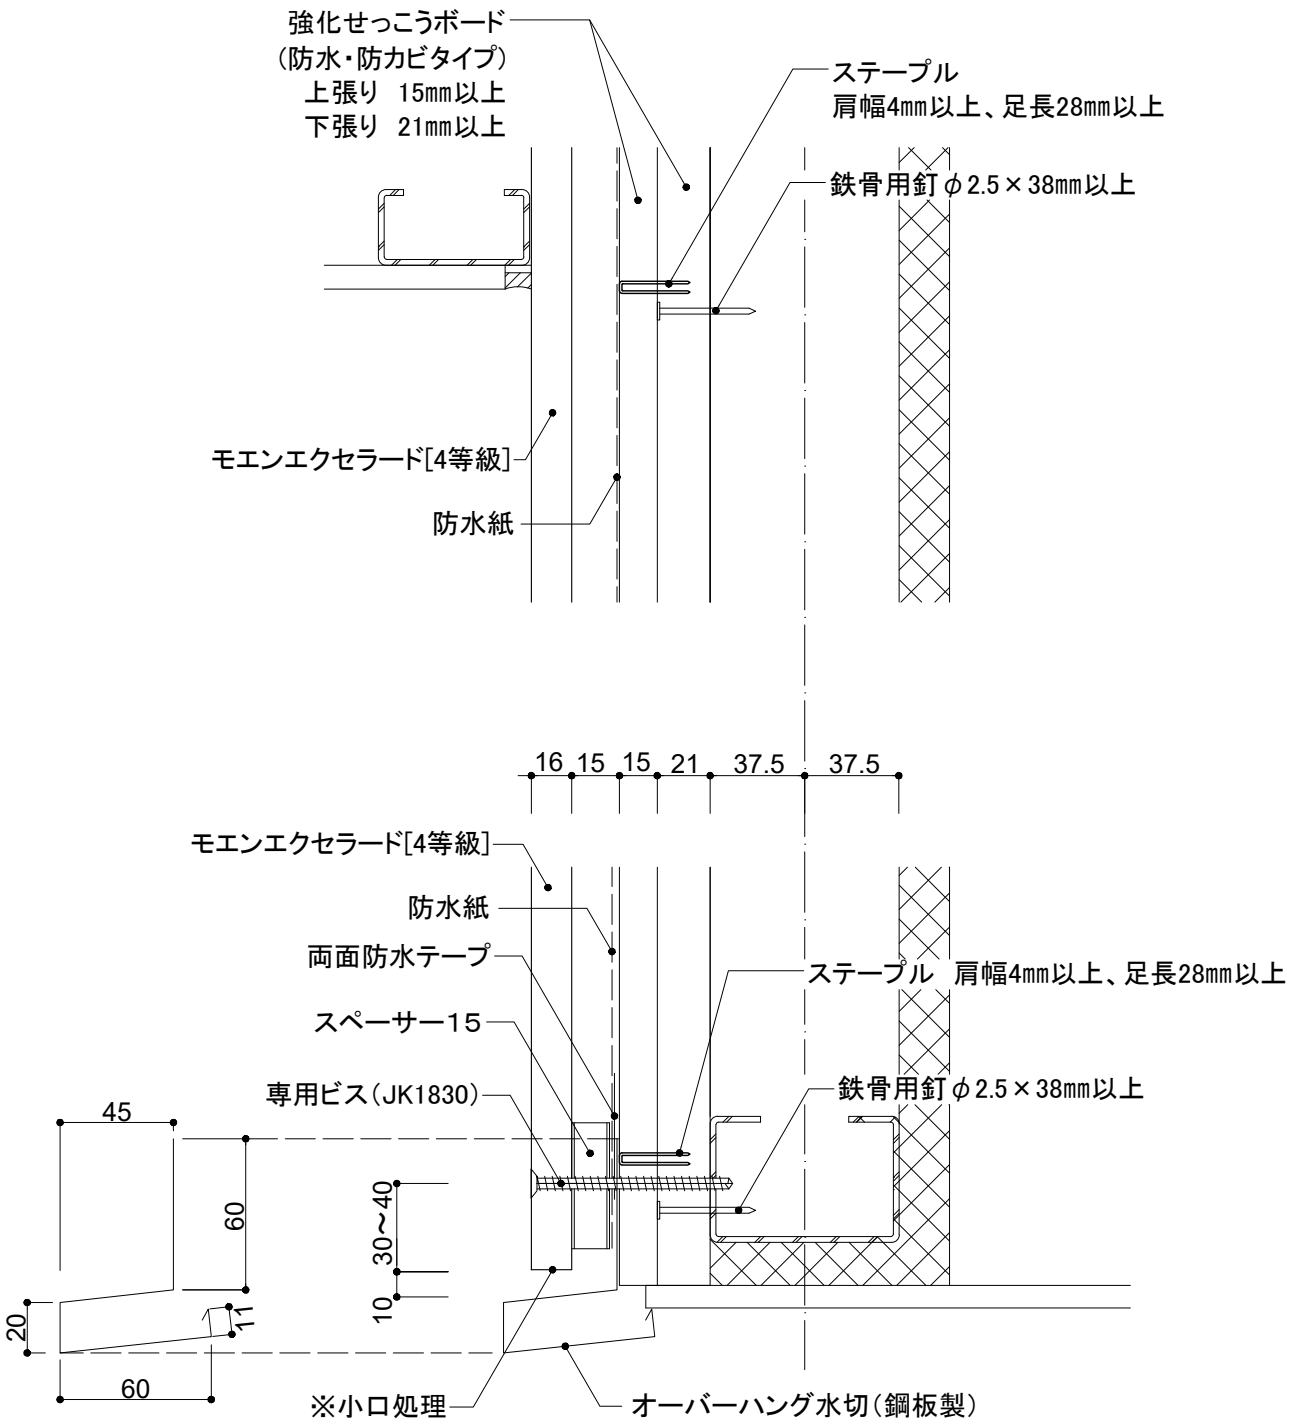

断面詳細図

小口

サイディング本体のシーリングをしない切断面は、モエンシーラーを十分塗布し乾燥後、見え掛かり部分については専用補修液を塗布し、それ以外の部分はモエンシーラーを再度塗布してください。

ビス頭

ビス頭の補修はニチハ補修用パテを埋めてから、専用補修液を必要最小限の範囲に塗布してください。

注：下地鉄骨胴縁はC-75×45×15を使用した場合の図面です。
注：吹付け硬質ウレタンフォームの厚みを最小で表現しています。