
モエンエクセラード[4等級]

1．5尺X10尺および1．5尺×6尺

通気金具施工

横張り

上下接合部	通気留付金具EX
土台部	通気土台水切＋横張り通気金具工法用スターター

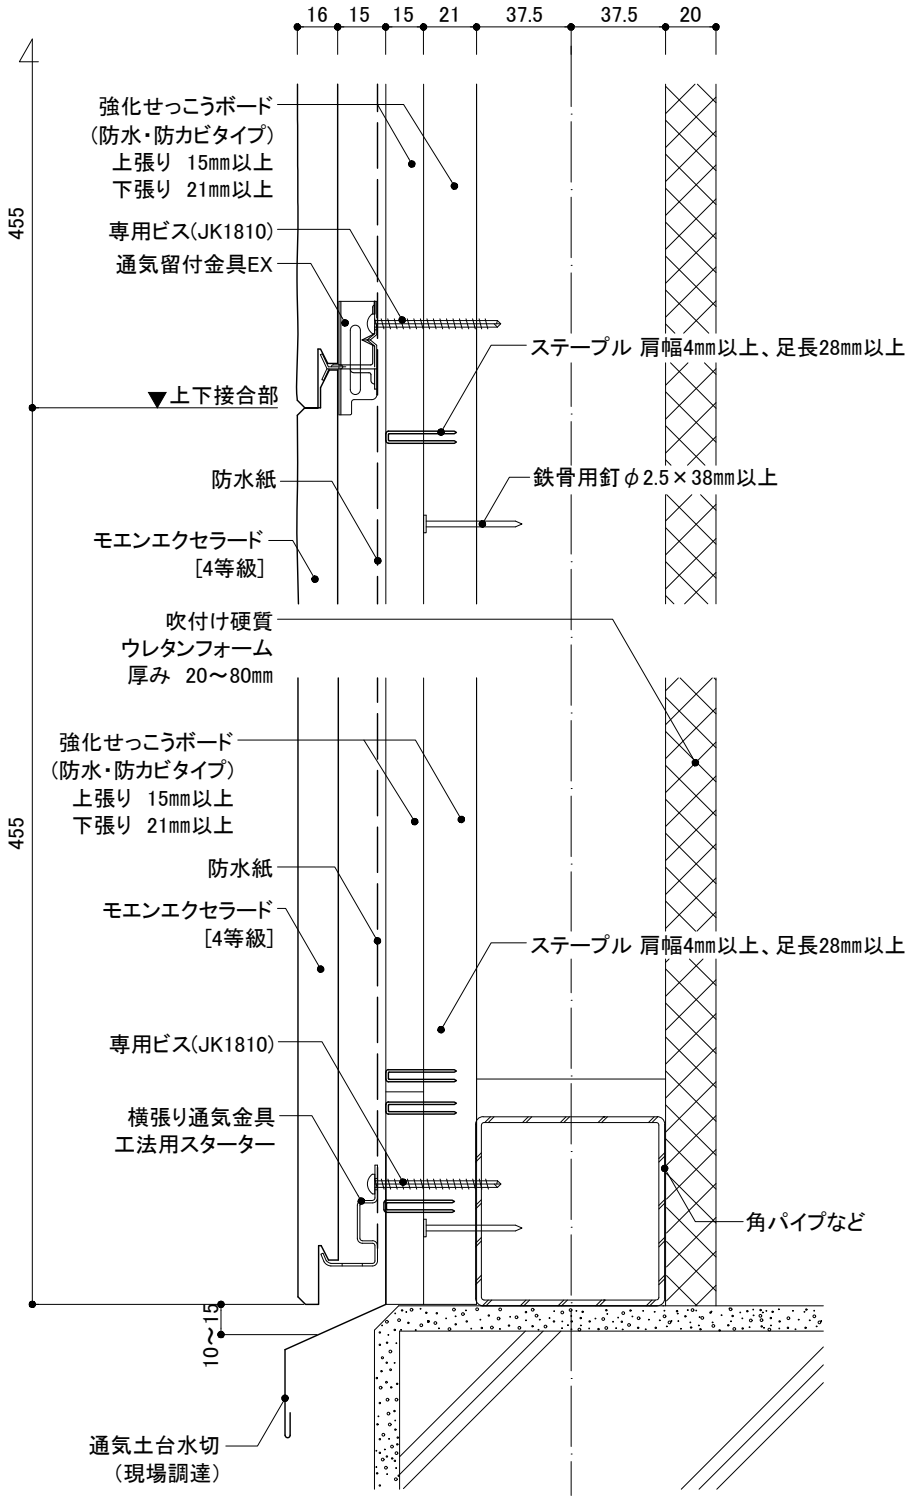

※1 土台部のC型鋼と縦下地のC形鋼との隙間に留意し、土台水切およびスターターの位置を調整してください。
※2 吹き上げ等による雨水侵入を防ぐため、止水処理が確実に行われていることを確認してください。
注:下地鉄骨胴縁はC-75×45×15を使用した場合の図面です。
注:吹付け硬質ウレタンフォームの厚みを最小で表現しています。
注:下張りの強化せっこうボードとモエンエクセラードの横目地がそろいます。