モエンエクセラード

1．5尺X10尺

1時間耐火構造

鉄骨下地


通気金具施工


縦張り


出隅部	同質出隅＋シーリング
入隅部	シーリング

注：下地鉄骨胴縁はC-100×50×20を使用した場合の図面です。
※内寸70㎜の同質出隅は使用できません。

■出隅部

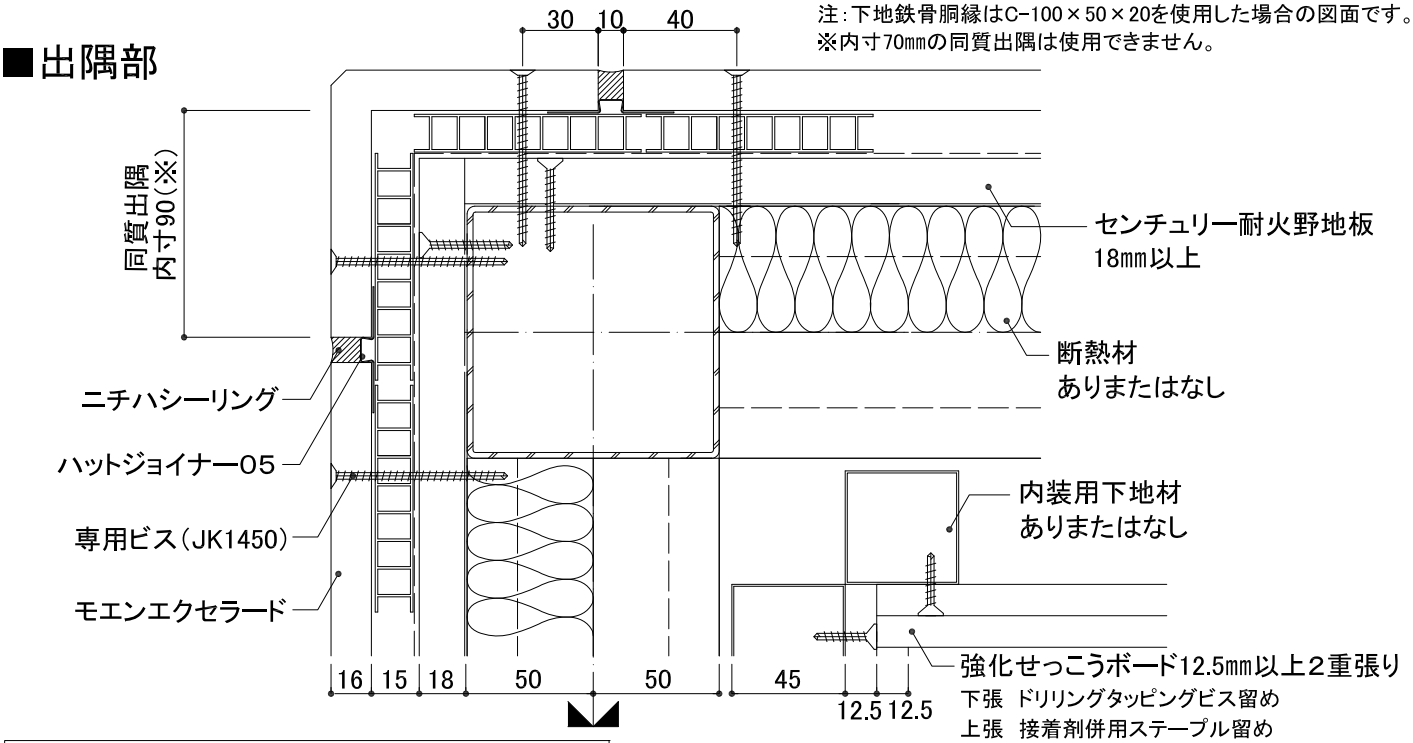

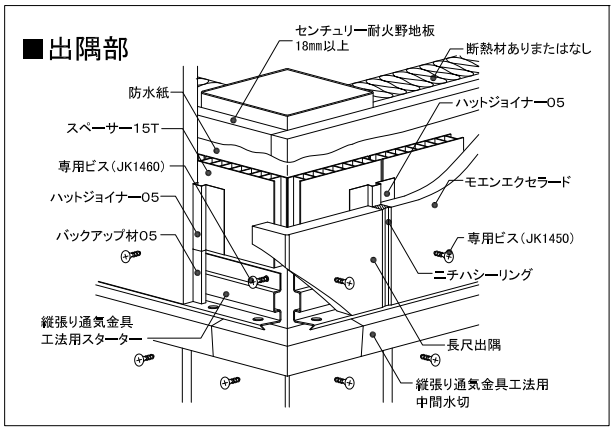

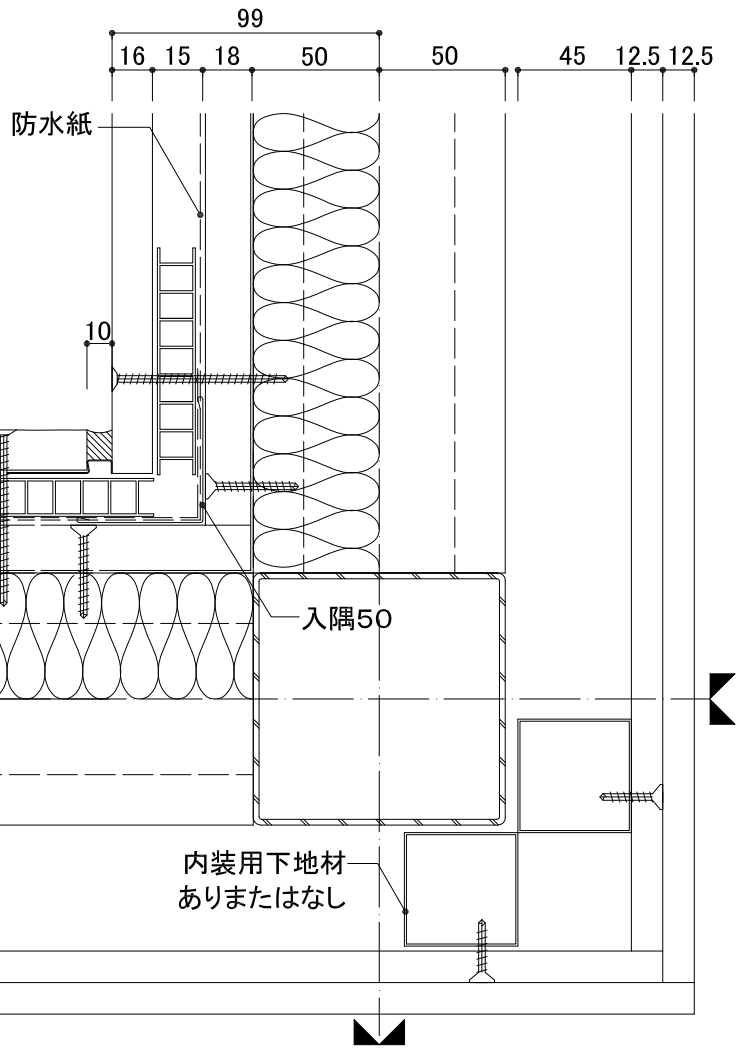

■入隅部

ビス頭　ビス頭の補修はニチハ補修用パテを埋めてから、専用補修液を必要最小限の範囲に塗布してください。