
上下接合部	通気留付金具EX
土台部	通気土台水切＋横張り通気金具工法用スターター

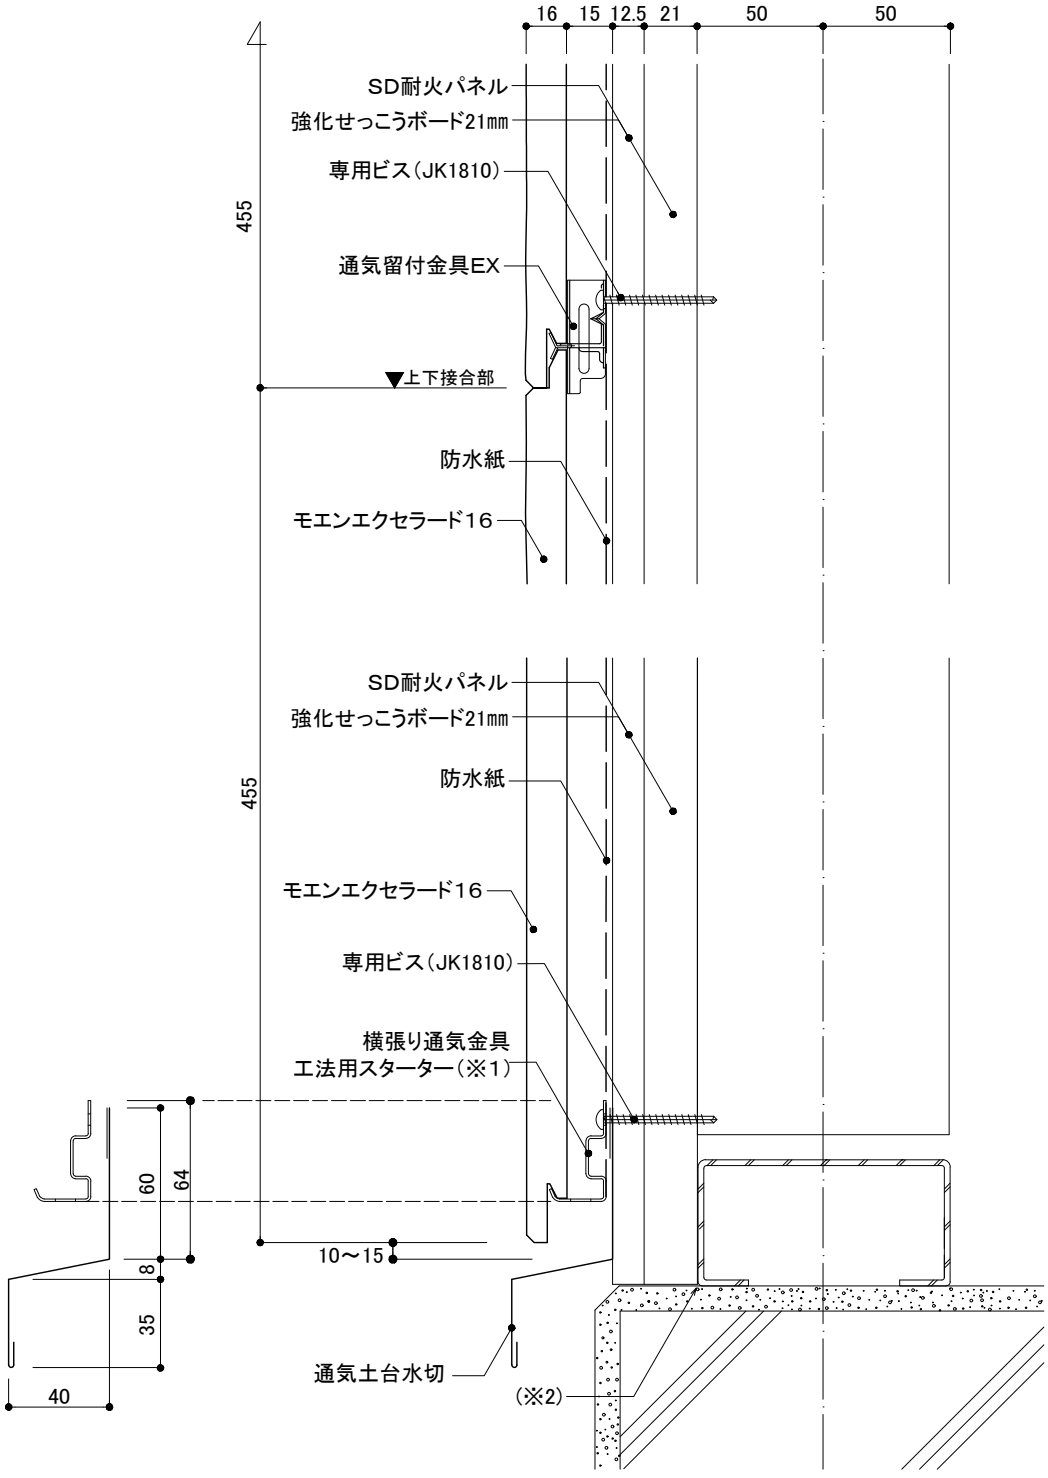

※1　土台部のC形鋼と縦下地のC形鋼との隙間に留意し、土台水切およびスターターの位置調整を行ってください。
※2　吹上げによる雨水浸入を防ぐ止水処理が確実に行われていることを確認してください。
注：1時間耐火構造の場合の図面です。30分耐火構造の場合は強化せっこうボードが12.5㎜以上となります。
注：下地鉄骨胴縁はC-100×50×20を使用した場合の図面です。
注：断熱材なしの構成で表現しています。