


1時間耐火構造

鉄骨下地

通気金具  
施工

横張り

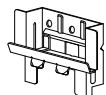

モエンエクセラード【4等級】16～21mm厚品


1.5尺×10尺、1.5尺×6尺

上下接合部

通気留付金具EX

土台部

通気土台水切＋横張り通気金具工法用スターター

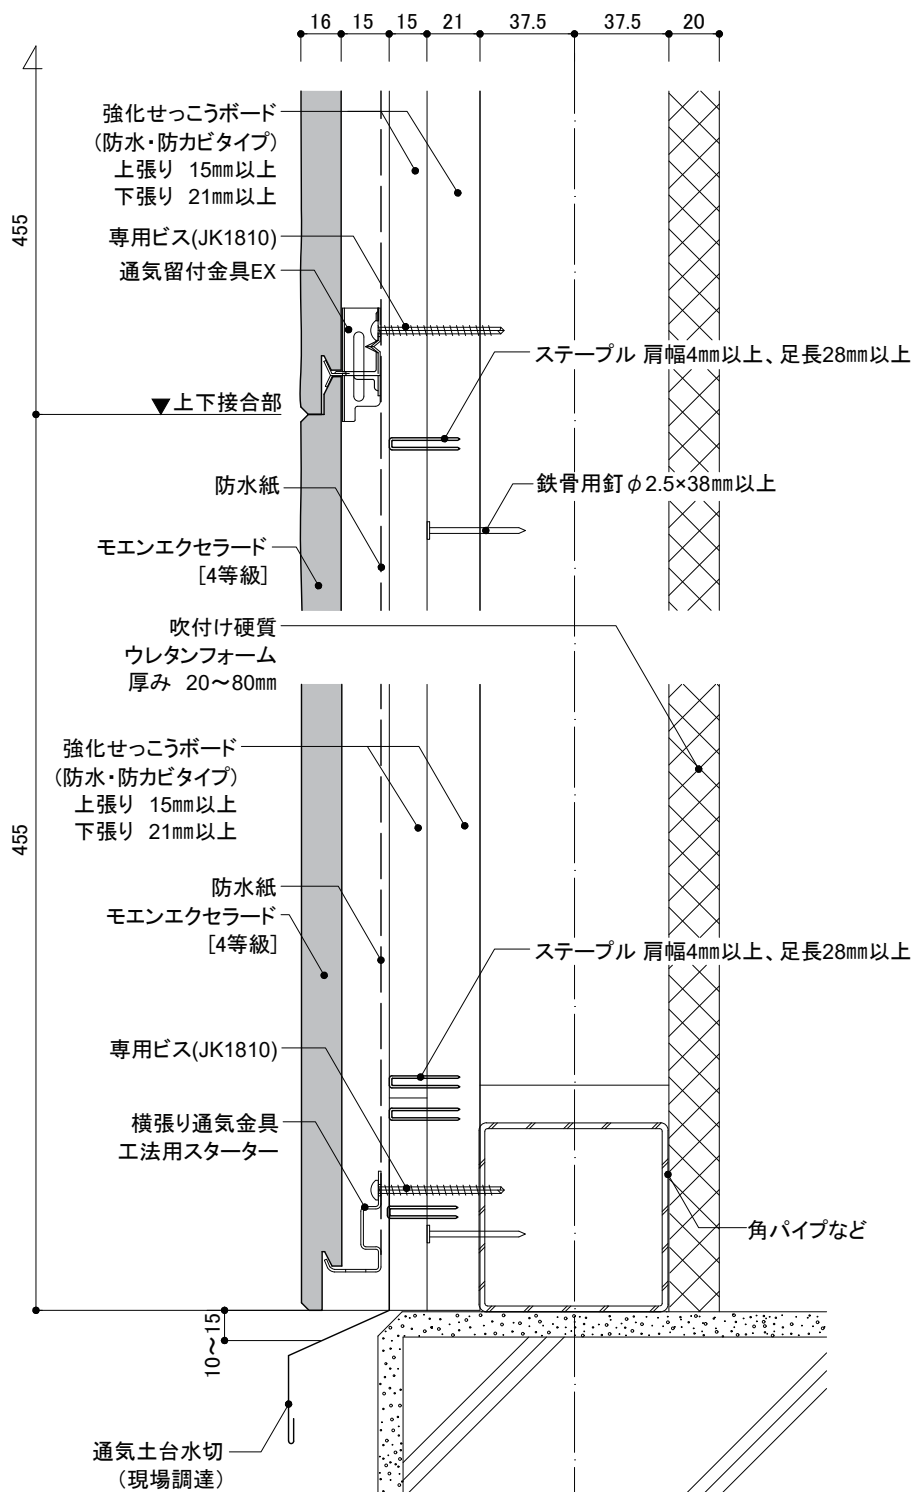

※1 土台部のC型钢と縦下地のC形鋼との隙間に留意し、土台水切およびスターターの位置を調整してください。

※2 吹き上げ等による雨水侵入を防ぐため、止水処理が確実にされていることを確認してください。

注：下地鉄骨胴縁はC-75×45×15を使用した場合の図面です。

注：吹付け硬質ウレタンフォームの厚みを最小で表現しています。

注：下張りの強化せっこうボードとモエンエクセラードの横目地がそろいます。